



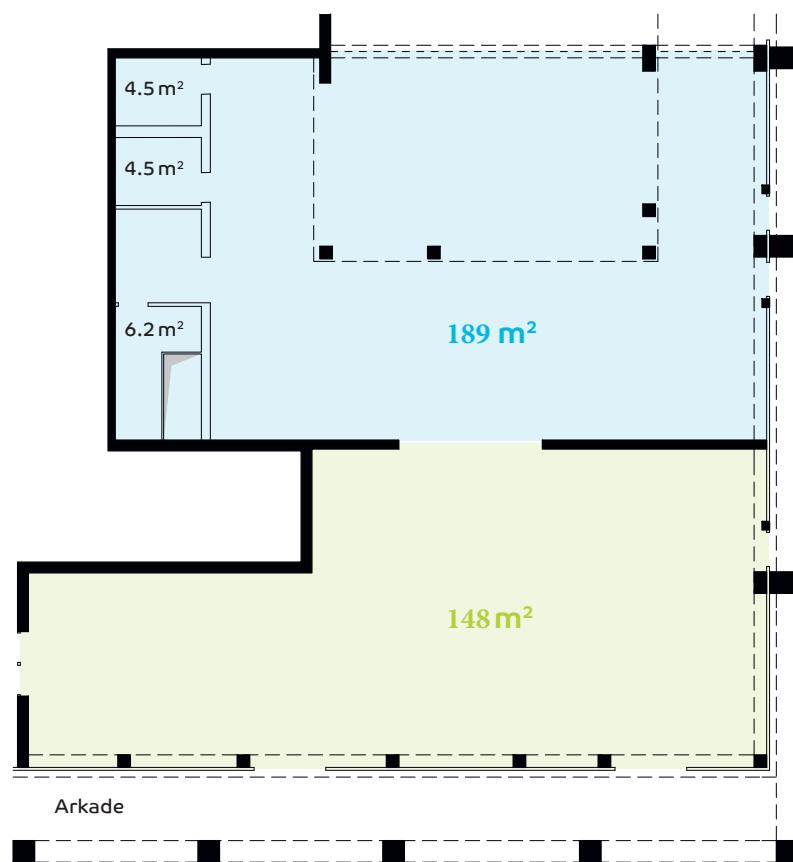

BâleoErlenmatt

Retail 03/09, Erdgeschoss

337 m² (unterteilbar in 2 Flächen)

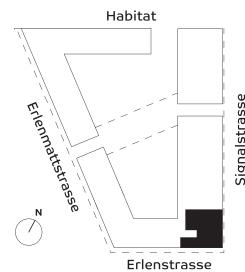

Massstab: 1:200

0 1 2 5m

Dieses Dokument dient nur zu Marketingzwecken,
alle Angaben ohne Gewähr. Änderungen vorbehalten.
Diese Angaben sind kein Bestandteil eines evtl. Mietvertrages.