
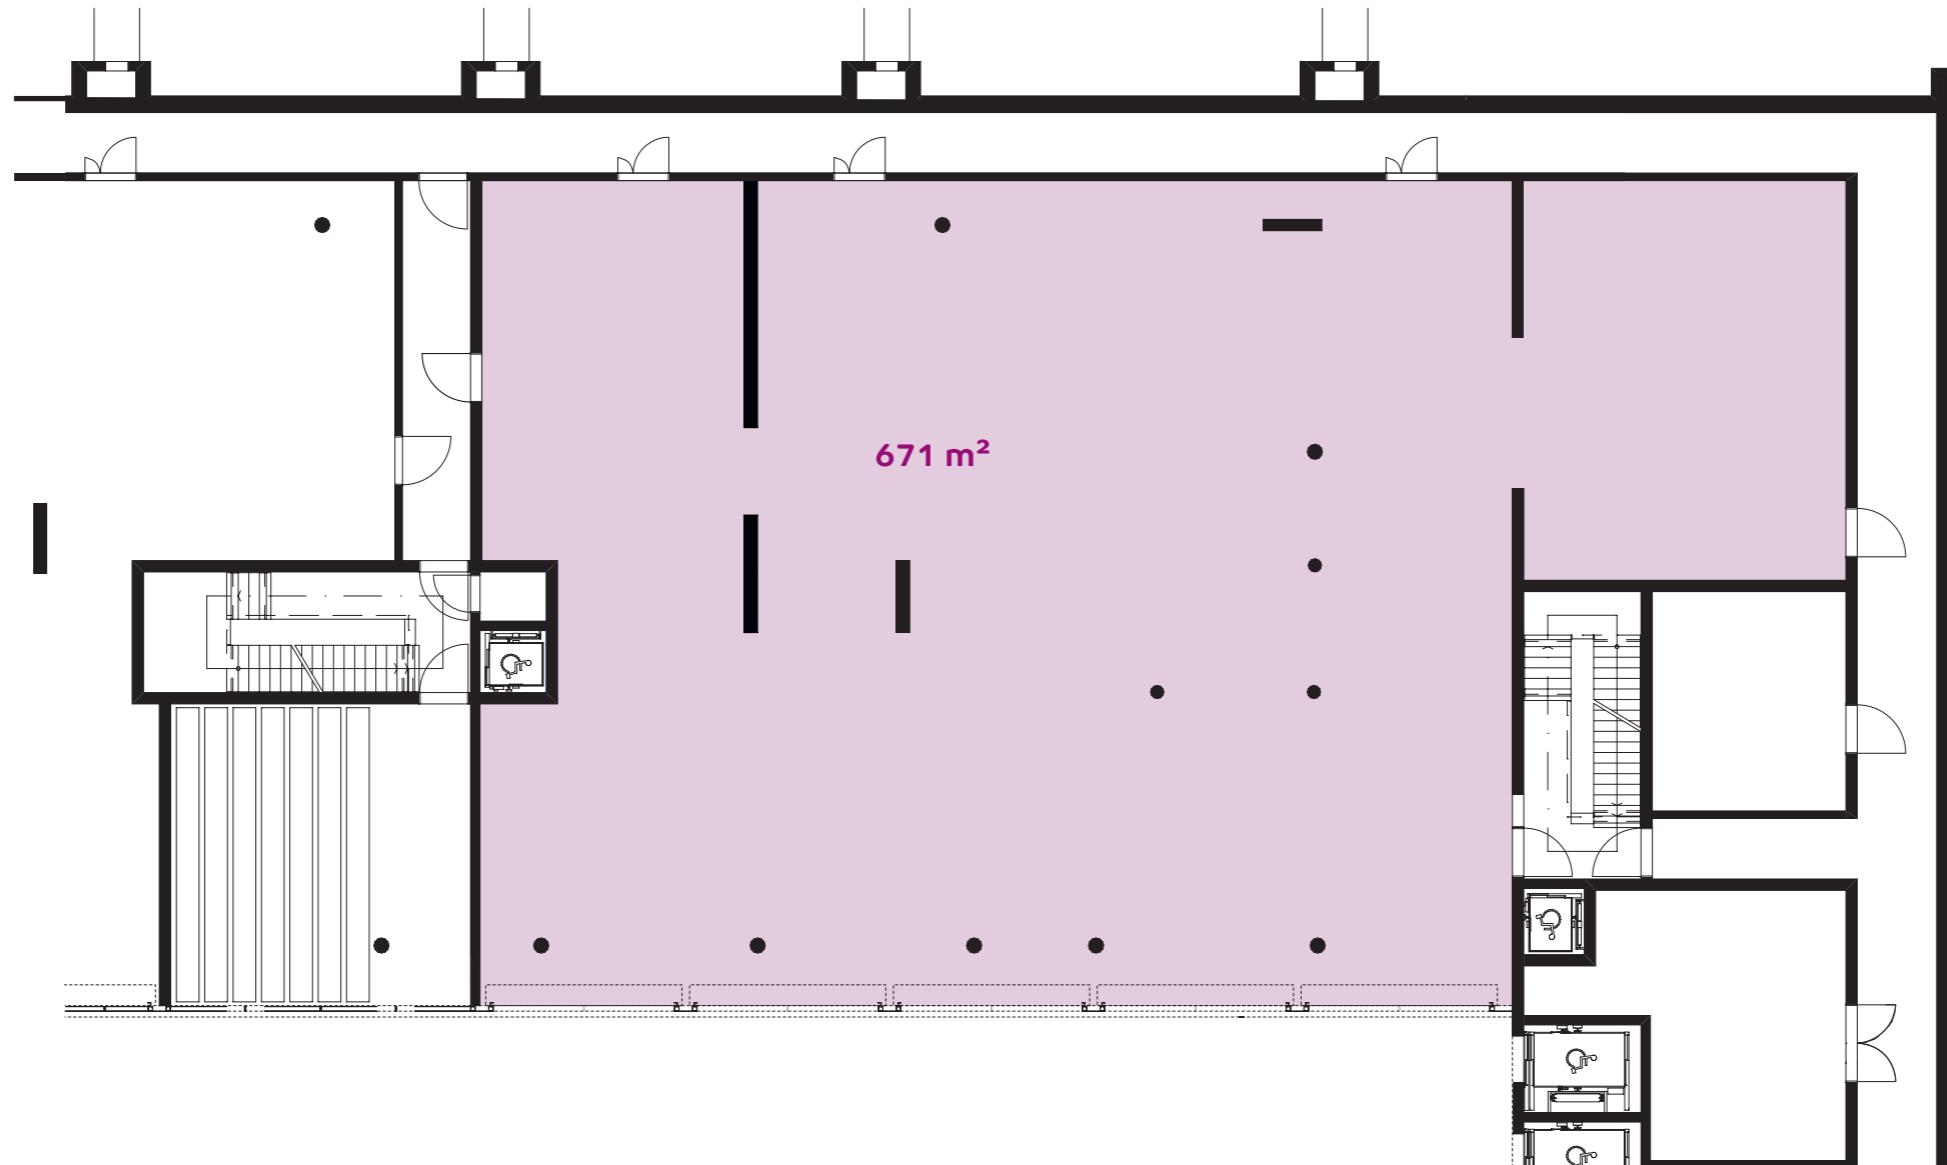


Gesamtfläche, Untergeschoss
im Grundausbau

671 m²
unterteilbar in Teilnutz-Flächen


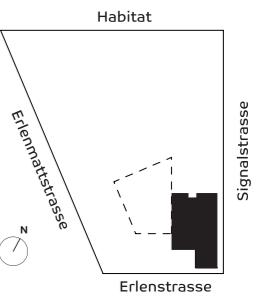


N
Massstab: 1:200
0 1 2 5 m

Dieses Dokument dient nur zu Marketingzwecken,
alle Angaben ohne Gewähr. Änderungen vorbehalten.
Diese Angaben sind kein Bestandteil eines evtl. Mietvertrages.

Teilfläche 1, Untergeschoss
im Grundausbau

144 m²

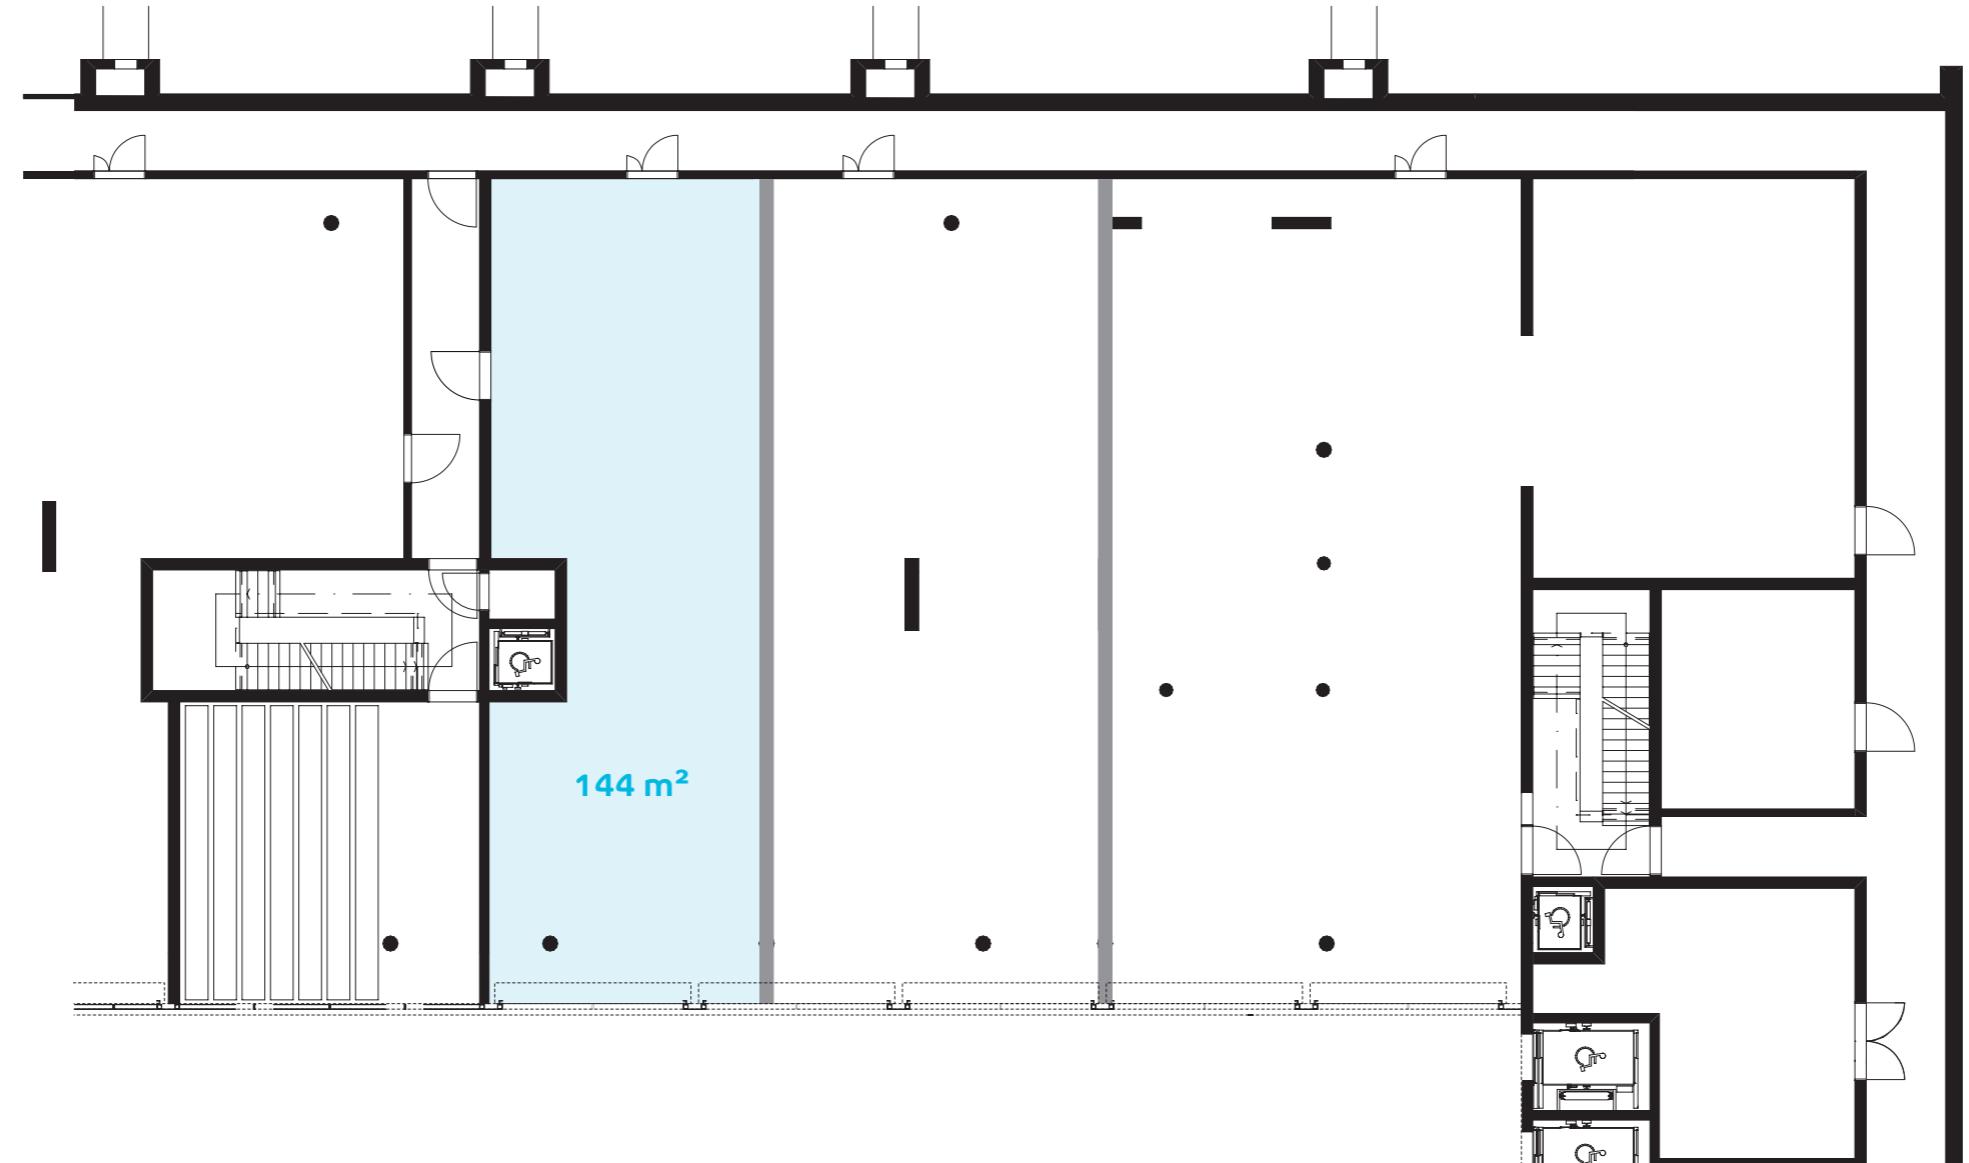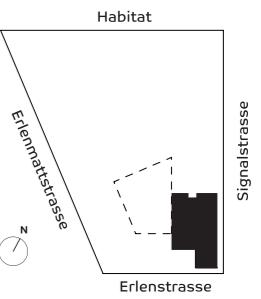



Massstab: 1:200

0 1 2 5 m

Dieses Dokument dient nur zu Marketingzwecken,
alle Angaben ohne Gewähr. Änderungen vorbehalten.
Diese Angaben sind kein Bestandteil eines evtl. Mietvertrages.

Teilfläche 2, Untergeschoss
im Grundausbau

196 m²

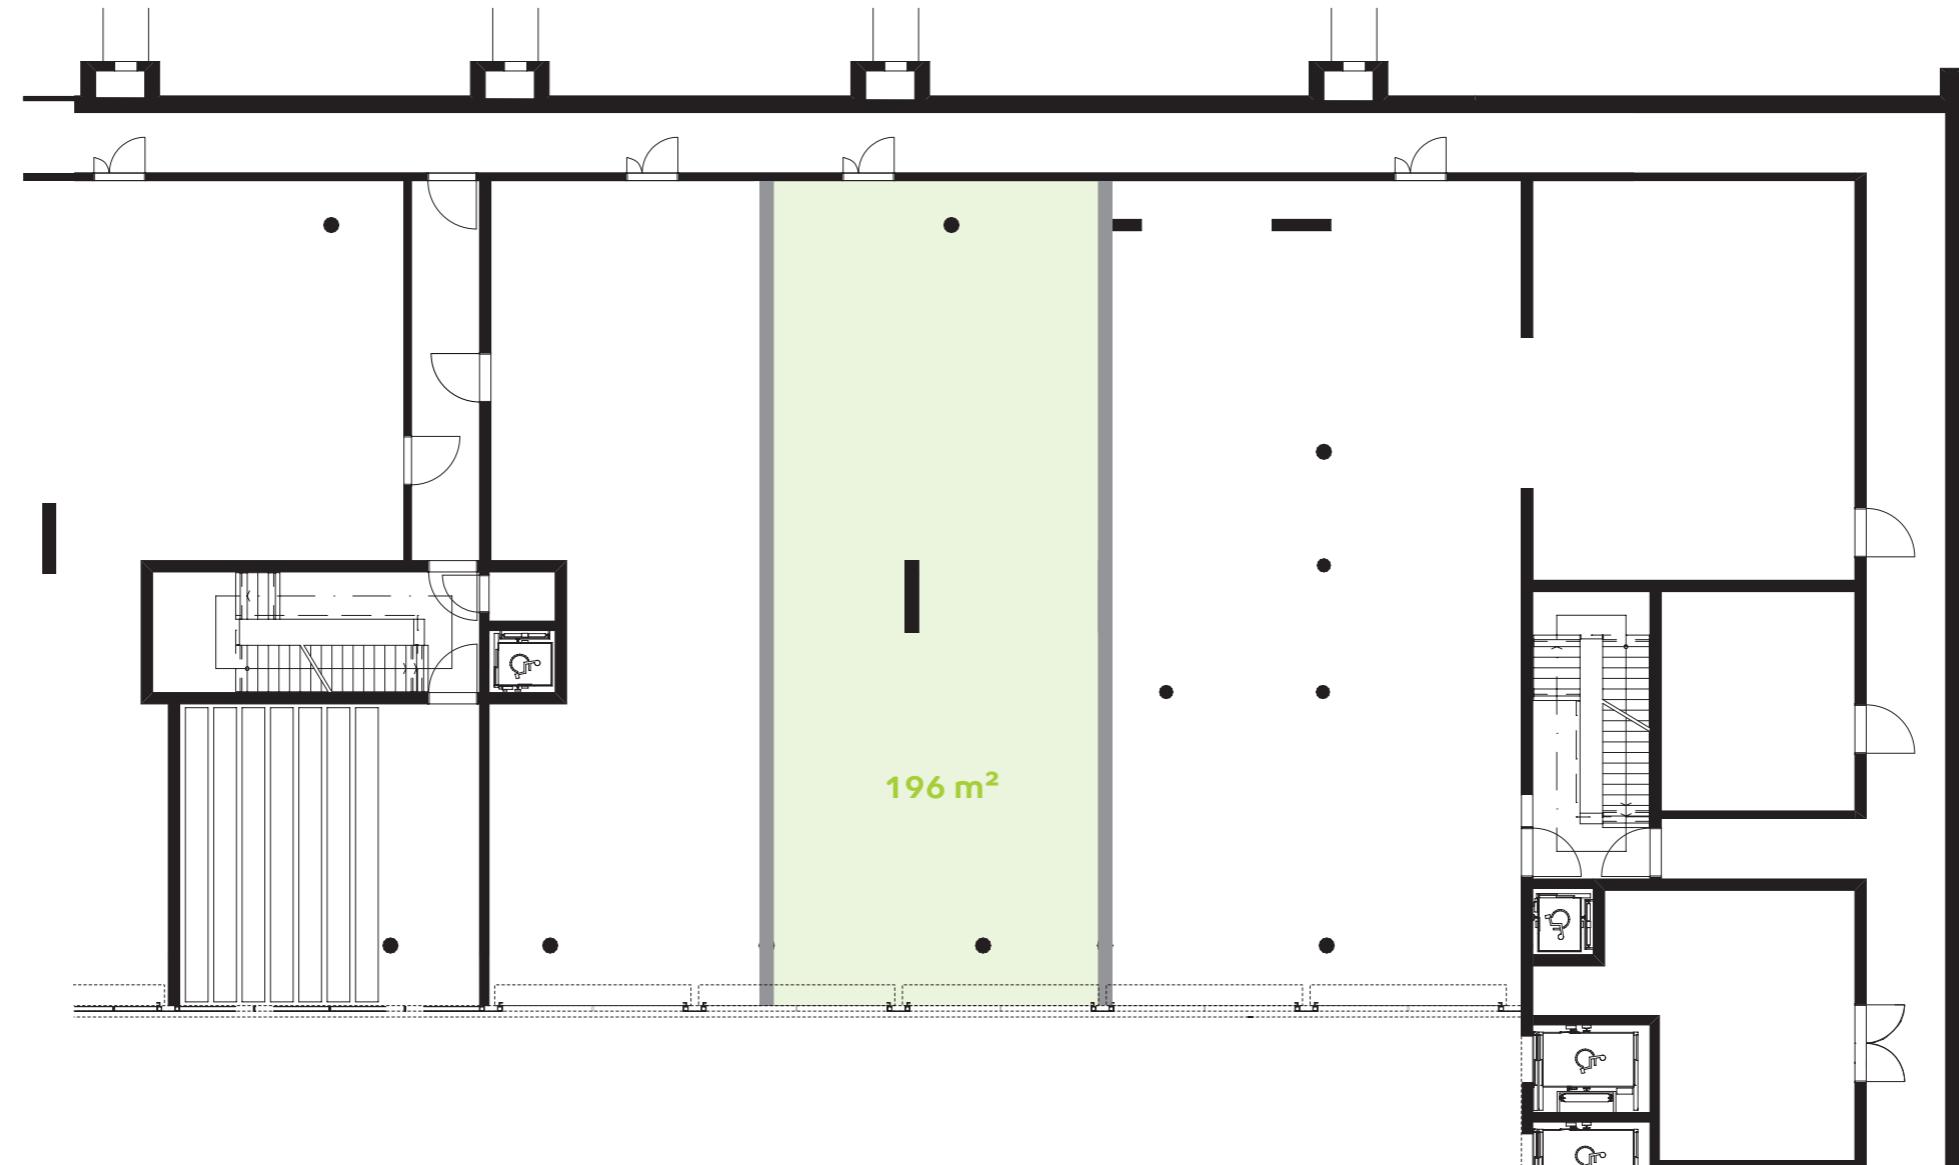
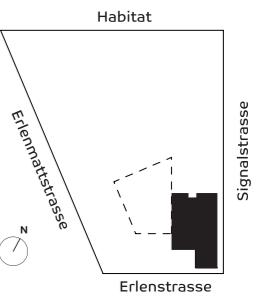


N
Massstab: 1:200
0 1 2 5 m

Dieses Dokument dient nur zu Marketingzwecken,
alle Angaben ohne Gewähr. Änderungen vorbehalten.
Diese Angaben sind kein Bestandteil eines evtl. Mietvertrages.

Teilfläche 3, Untergeschoss
im Grundausbau

325 m²

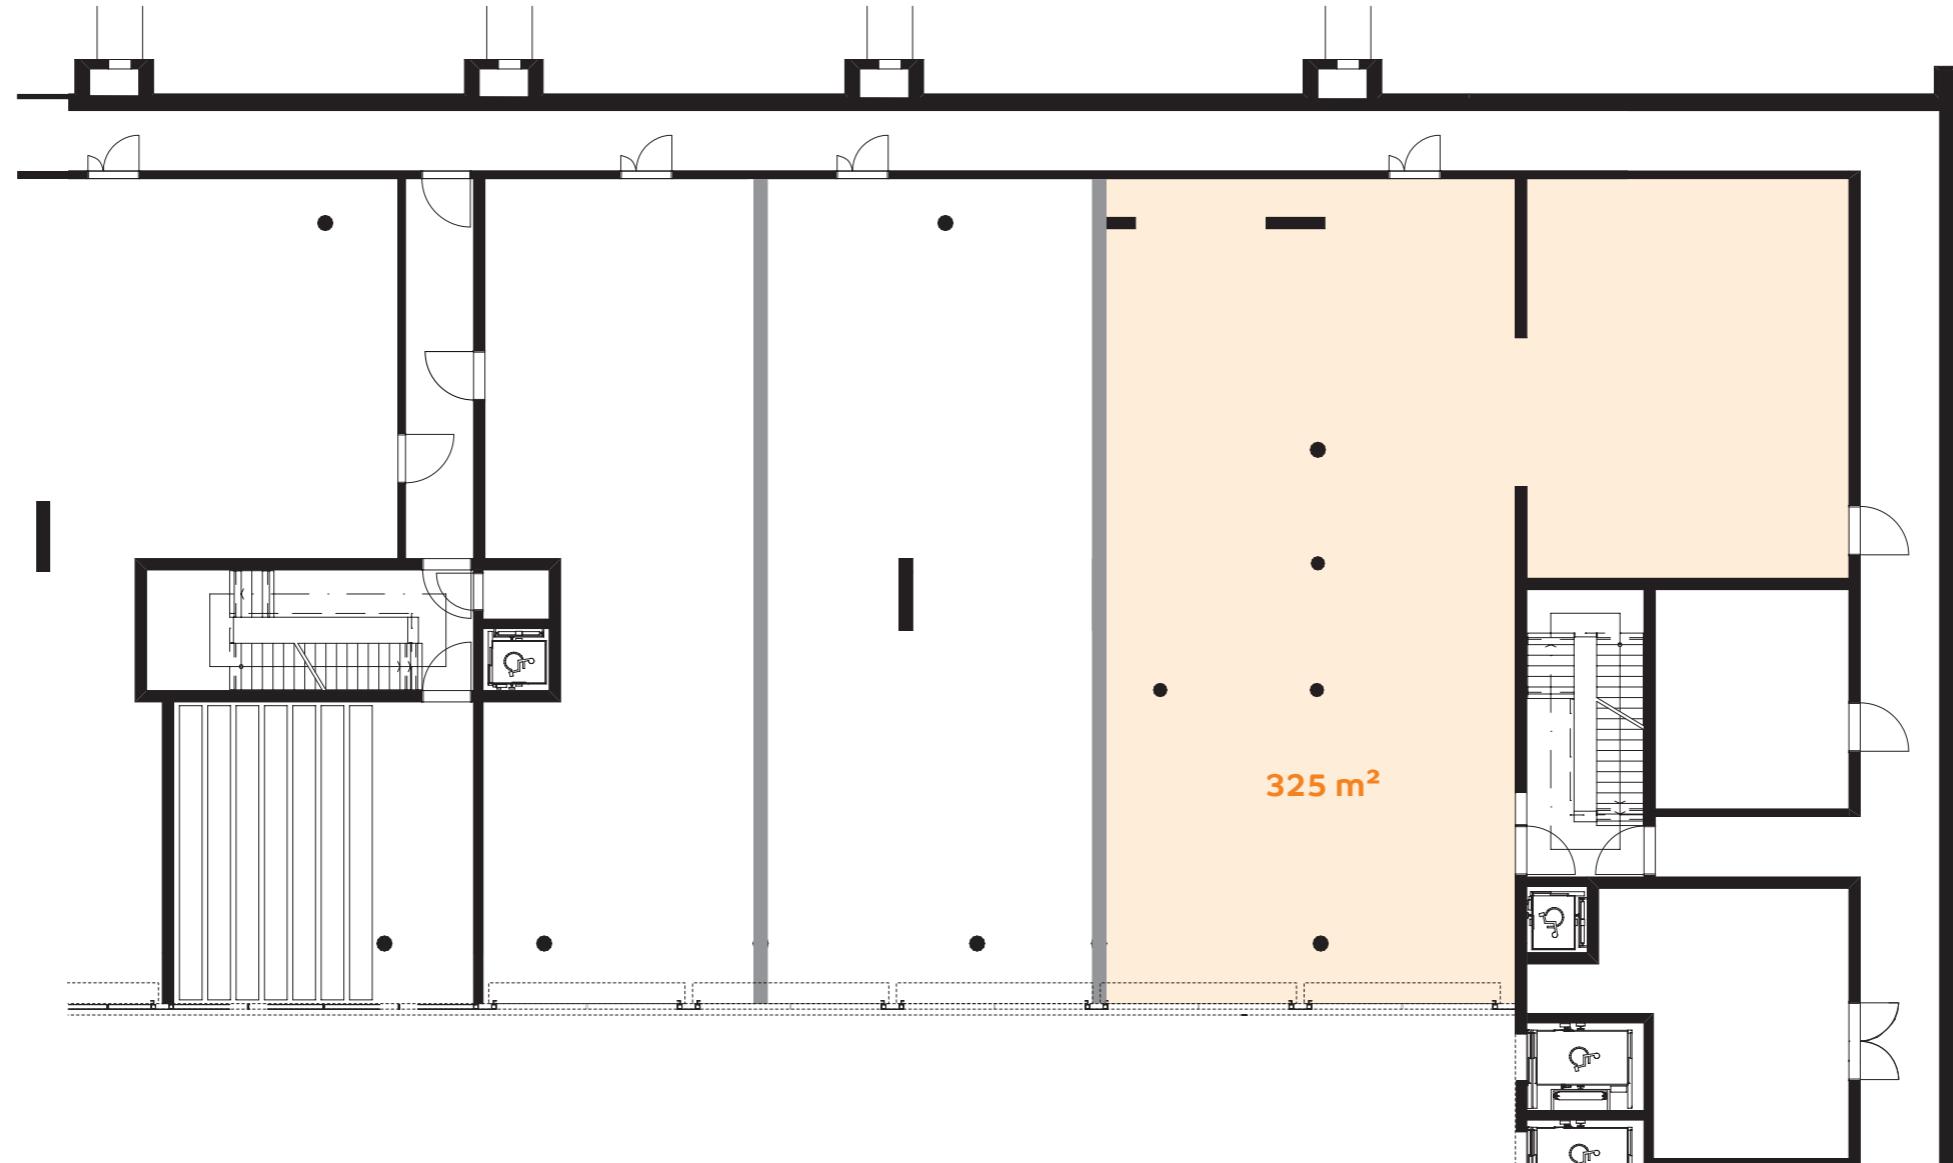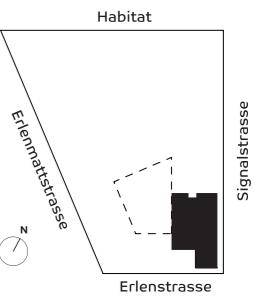

N
Massstab: 1:200
0 1 2 5 m

Dieses Dokument dient nur zu Marketingzwecken,
alle Angaben ohne Gewähr. Änderungen vorbehalten.
Diese Angaben sind kein Bestandteil eines evtl. Mietvertrages.